PLANTAGE POTSDAM

Entwurfsprinzip: Der historische Platzrahmen wird verschoben und so zu einer zeitgemäßen Interpretation.

Das Thema des historischen Rasenrahmens wird aufgegriffen.

Ein Wegerahmen dient als übergeordnete Erschließung und als Rundlaufbahn.

Auch der historische Baumrahmen wird neu integriert.

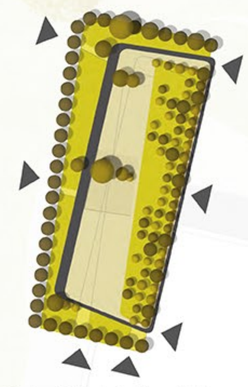

In der Gesamtheit ergibt sich eine Verschränkung aus alten und Neuen Elementen, aus historischem und modernem

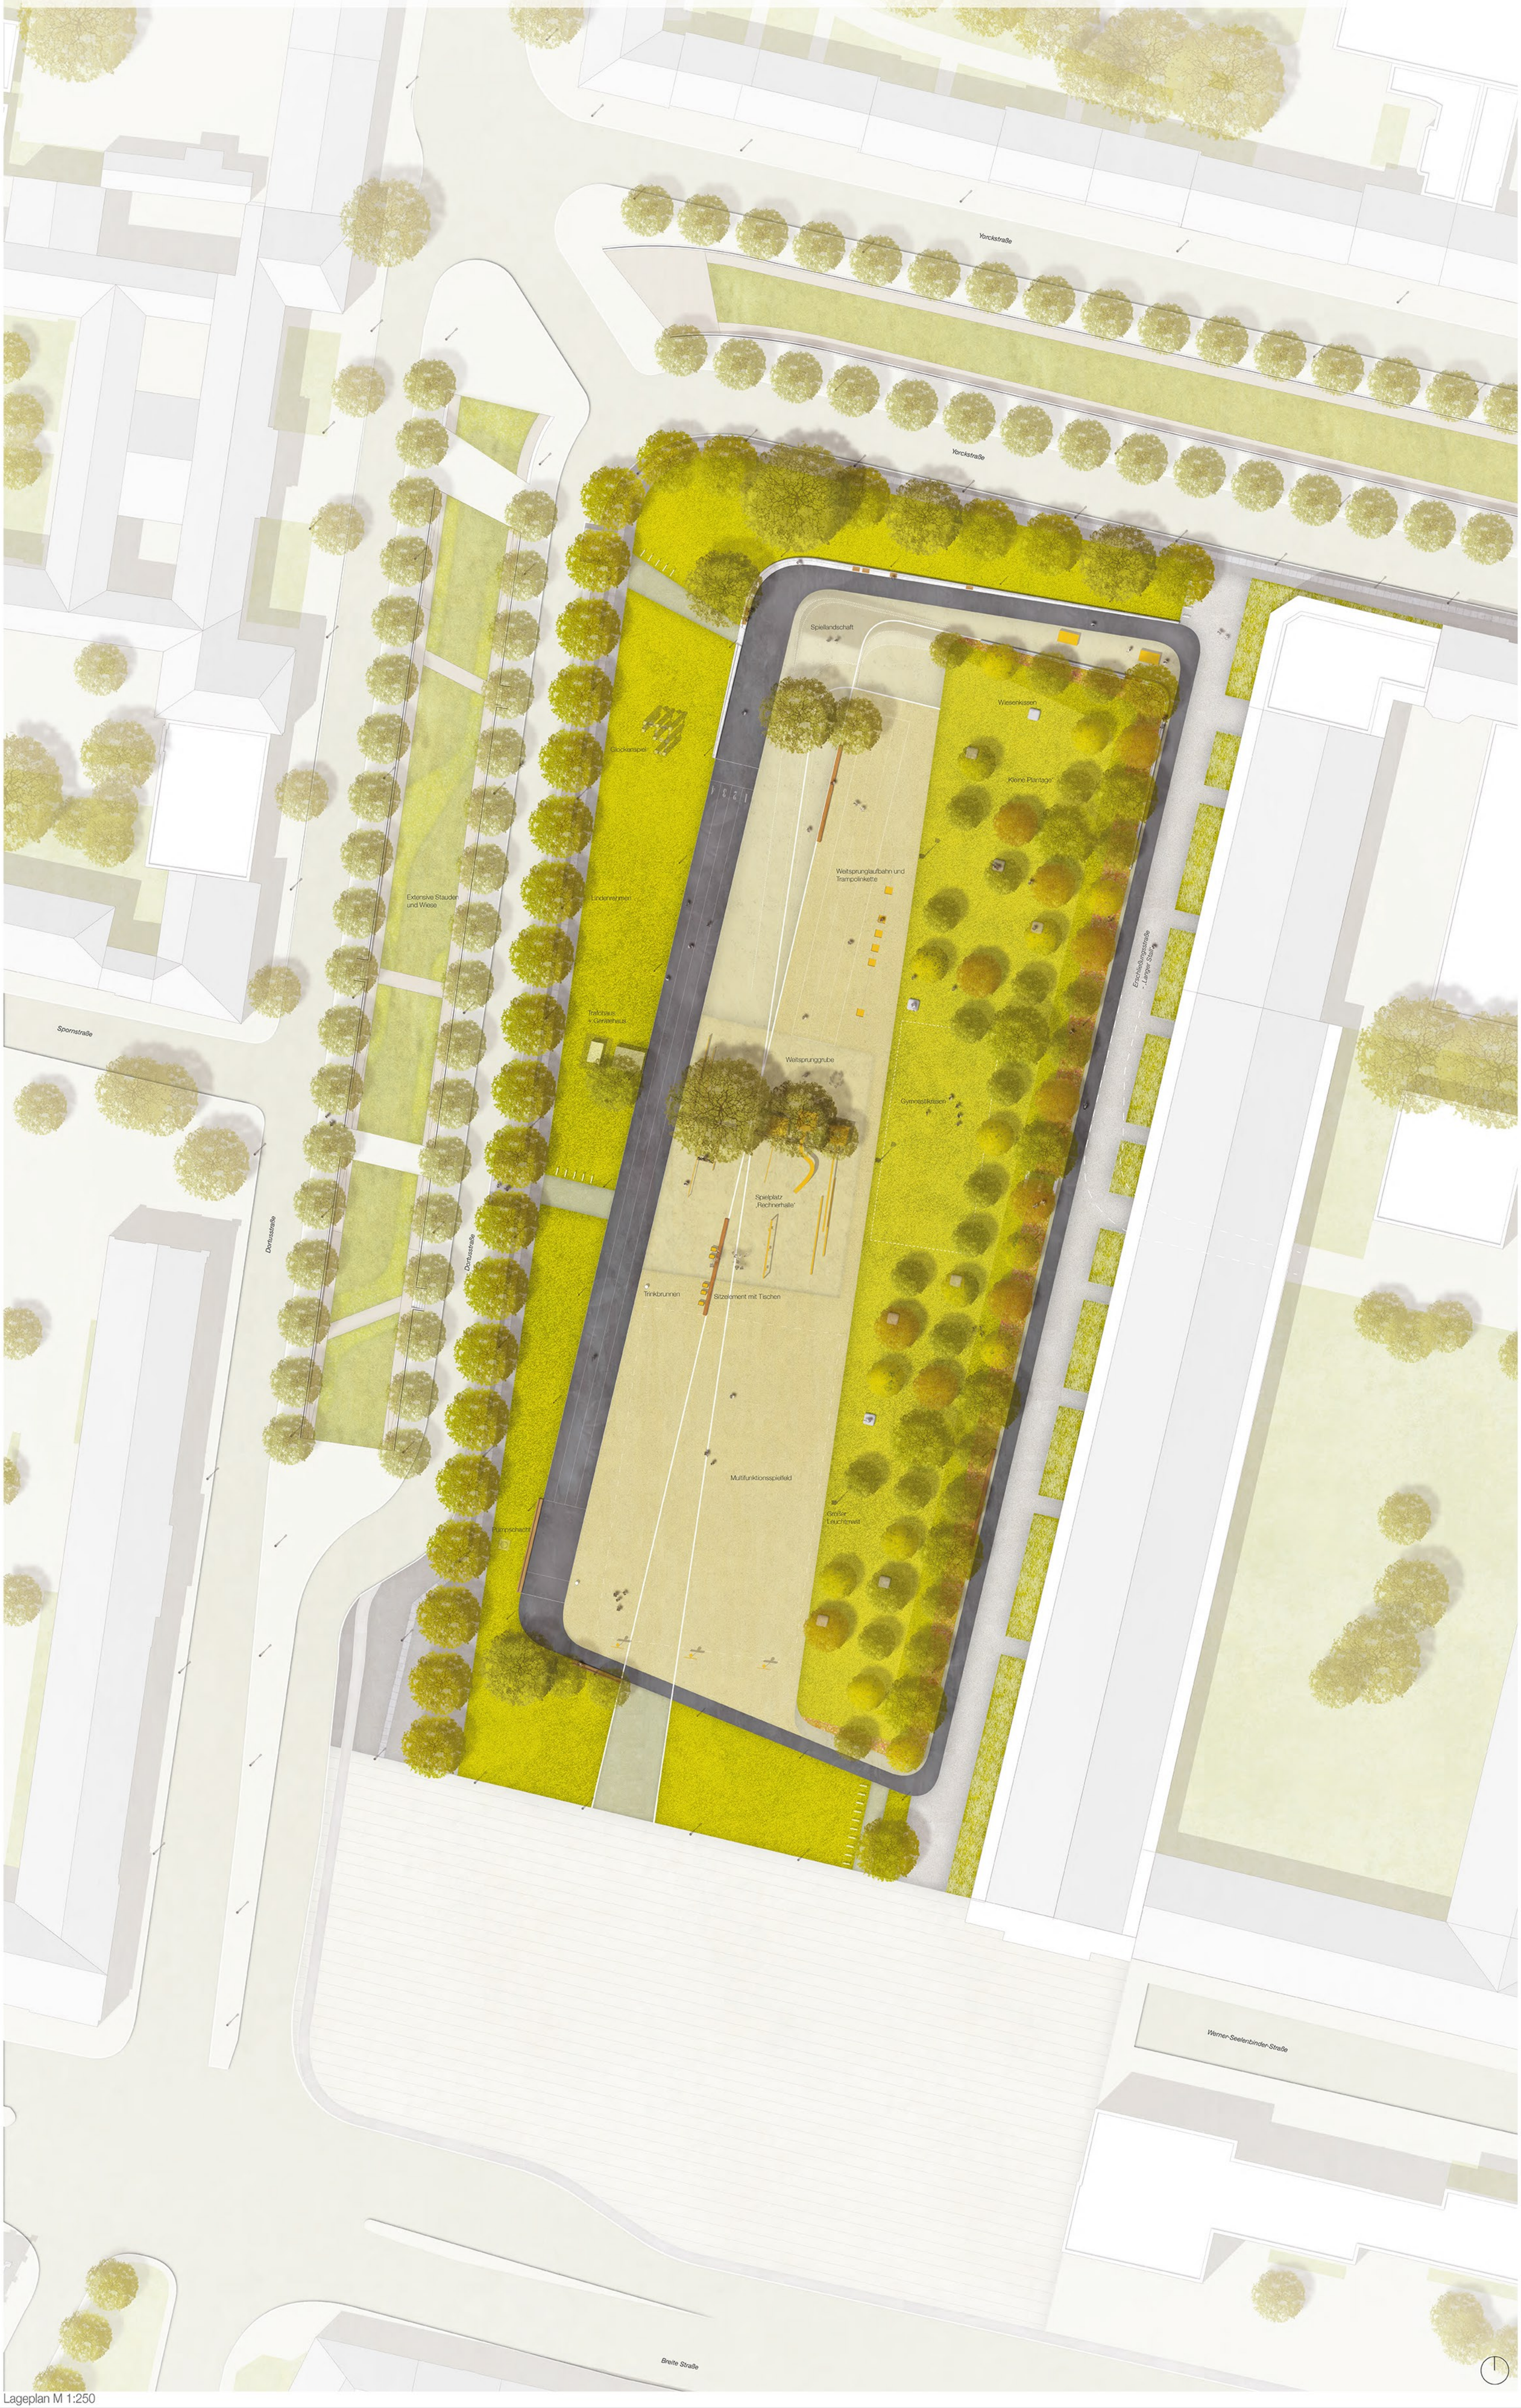

Lageplan M 1:250